


经济技术指标

一、总规划用地面积	2666.25m <sup>2</sup>
二、规划总建筑面积	2954.13m <sup>2</sup>
1)人才公寓建筑面积	2954.13m <sup>2</sup>
三、容积率	1.11
四、基底面积	749.80m <sup>2</sup>
五、建筑密度	28.12%
六、绿地面积	800.01m <sup>2</sup>
七、绿地率	30%
八、机动车位	27

人才公寓平面技术指标


标准层建筑面积	724.75m <sup>2</sup>
人才公寓套数	87
每套人才公寓面积	83.96m <sup>2</sup>
建筑层数	4
建筑面积	2954.13m <sup>2</sup>

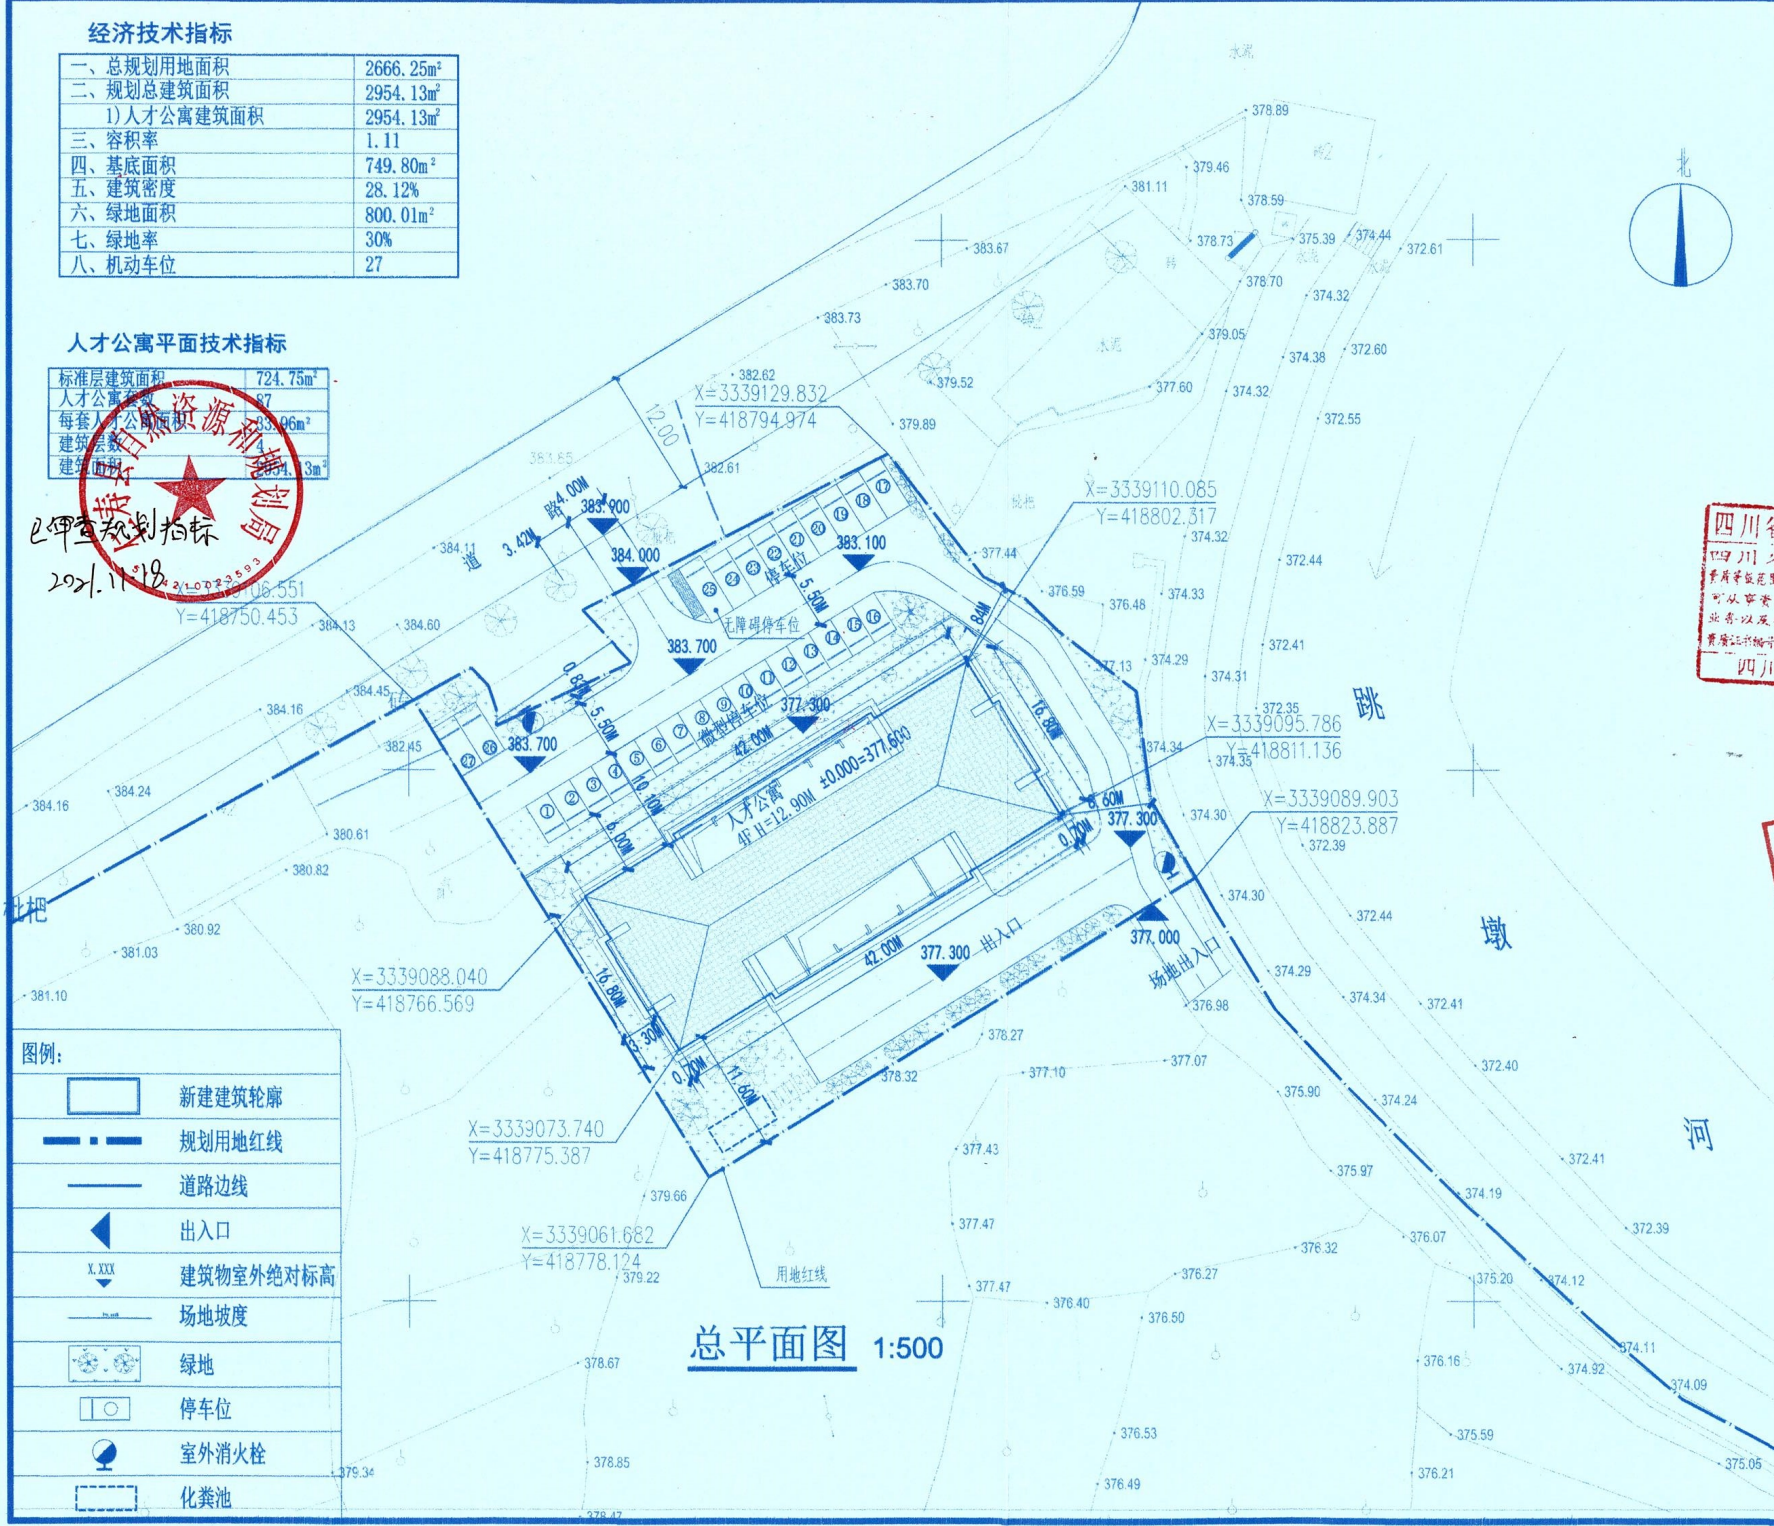

总平面图 1:500

图例:

	新建建筑轮廓
	规划用地红线
	道路边线
	出入口
	建筑物室外绝对标高
	场地坡度
	绿地
	停车位
	室外消火栓
	化粪池

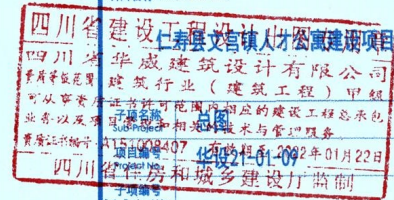

设计总负责人 Principal in charge	蒋蕾	蒋蕾
审定 Approved by	李坦坦	李坦坦
审核 Checked by	陈洁非	陈洁非
姓名对 Checked by	陈洁非	陈洁非
注册号 Registered No.	5100840-008	5100840-008
设计 Designed by	杨霖	杨霖
制图 Drawn by	杨霖	杨霖

比例 Discipline	1:500	日期 Date	2021.05
专业 Discipline	建筑	阶段 Stage	建方
图号 Sheet No.	01	版次 Rev.	A

